


COMMUNE D'EVAUX-LES-BAINS
Département de la CREUSE

DIAGNOSTIC ET SCHEMA DIRECTEUR
DU SYSTEME D'ASSAINISSEMENT COLLECTIF


Planche Nord

C²EA 222-224 boulevard Gustave Roubaix 63000 CLERMONT-FERRAND Téléphone : 04 73 19 02 75 rep@clerc2ea.com vivon@clerc2ea.com		PLAN DES RESEAUX AVEC ANOMALIES		
		N° AFFAIRE 2017 - 03	NOM DU FICHIER ASS-evaulesbains.dwg	ÉCHELLE 1/1500
INDICE	DATE	OBSERVATIONS		
1	Mars 2017	Élaboration du plan		
2		DRESSE PAR P. BOHNETTE	VÉRIFIÉ PAR G. CORVASSIER	CHARGE D'AFFAIRE M. PICHON
3				
4				
5				

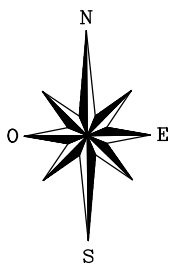

Légende:

- Réseau unitaire (UN)
- Réseau eaux usées (EU)
- Réseau eaux pluviales (EP)
- Fossés
- Déversoir d'orage (DO)
- Plaque béton
- Plaque fonte ou acier
- Grille
- Regard
- Nœud de maillage (NM)
- SG Regard sous goudron
- ST Regard sous terre
- SV Regard sous véhicule
- IN Regard inouvable
- NO Regard non ouvert
- NT Regard non trouvé
- Pd Profondeur de départ
- Pa1, Pa2 Profondeurs d'arrivées
- Schéma de principe de lecture des profondeurs

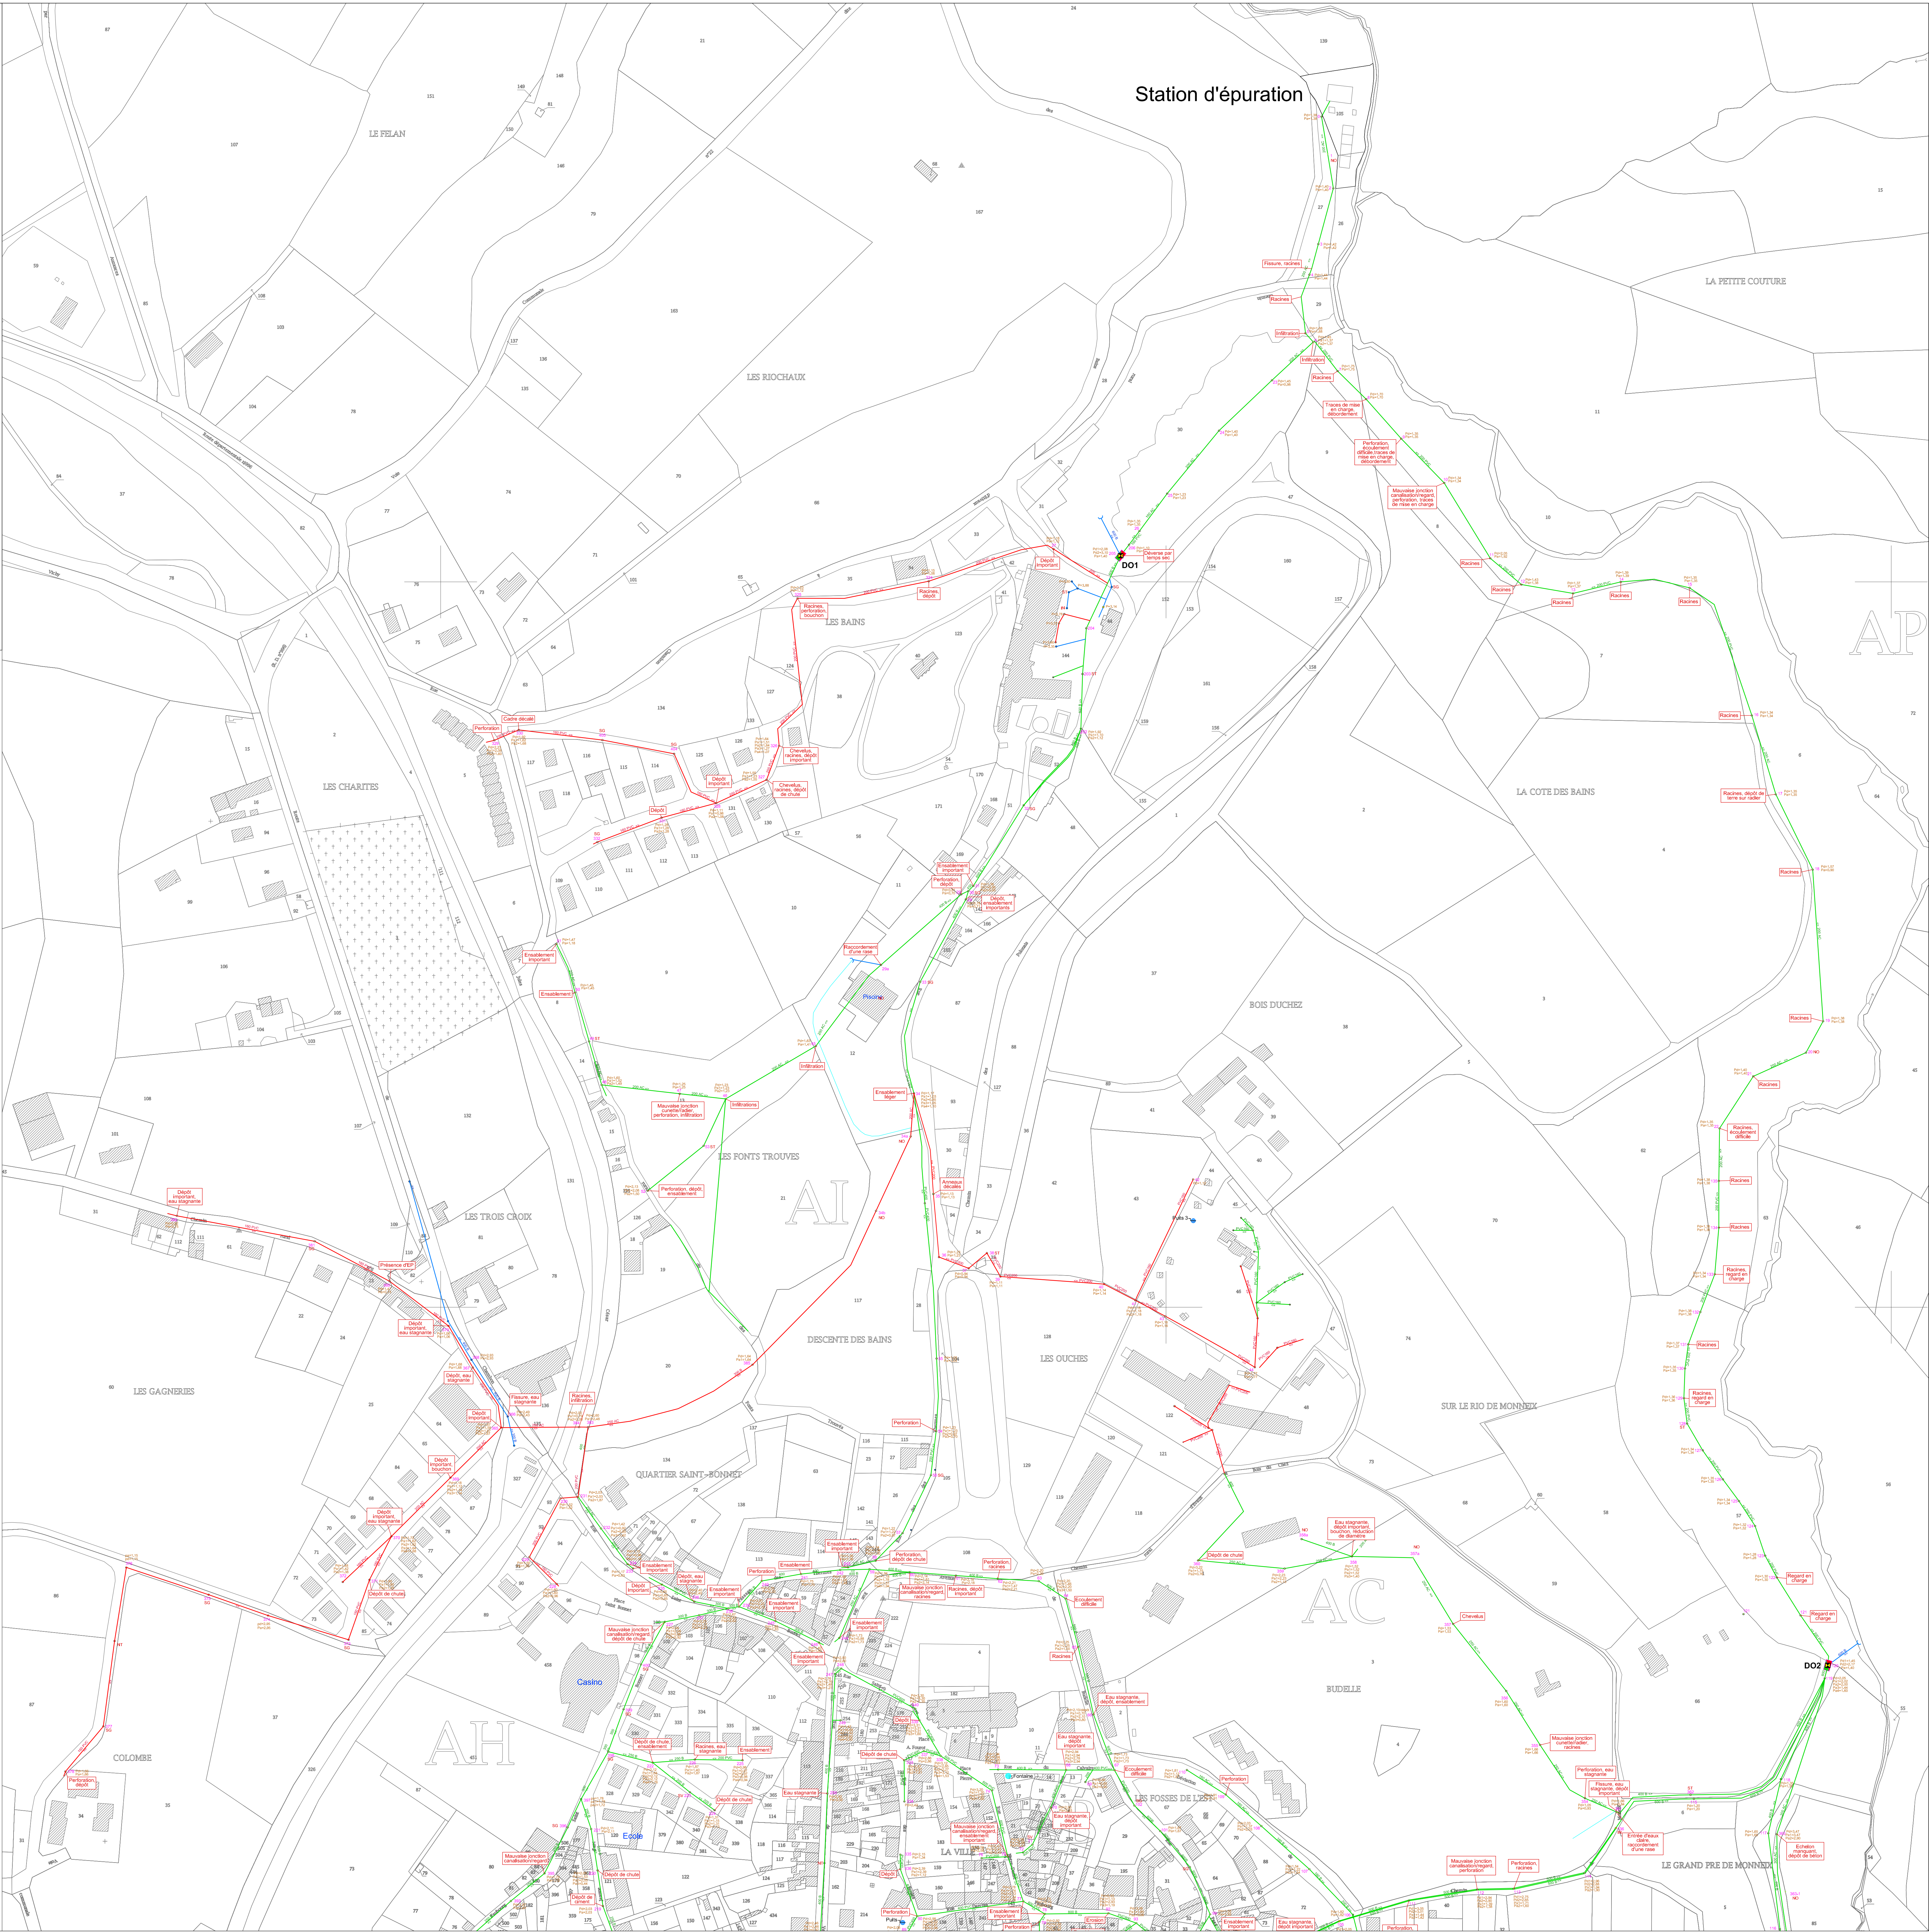


COMMUNE D'IEAUX-LES-BAINS
Département de la CREUSE

DIAGNOSTIC ET SCHEMA DIRECTEUR
DU SYSTEME D'ASSAINISSEMENT COLLECTIF

Planche Sud

C²EA 22024 L'ASSAINISSEMENT COLLECTIF Région Centre-Val de Loire Département : 35 23 9 92 75 Mairie d'IEAUX-LES-BAINS		PLAN DES RESEAUX AVEC ANOMALIES	
PROJET	DATE	PROJET	DATE
1	Mars 2017	ASS-Équipement des stations de pompage	17/09/2020
2		PROJET	DATE
3		P. BONNETTE	C. COMPIÈRE
4			
5			

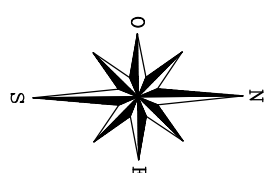

- Légende:**
- Réseau unitaire (UN)
 - Réseau eaux usées (EU)
 - Réseau eaux pluviales (EP)
 - Fossés
 - Déversoir d'orage (DO)
 - Plaque béton
 - Plaque fonte ou acier
 - Grille
 - Regard
 - Regard de maillage (NM)
 - SG Regard sous goutton
 - ST Regard sous terre
 - SV Regard sous véhicule
 - NO Regard non ouvert
 - NT Regard non trouvé
 - RJ Profondeur de départ
 - Pu1 Pu2 Profondeurs d'arrivées
 - Schéma de principe de lecture des
 - Projections

